



MARJARP

**Bilaga 4 till
Trafiksäkerhetsinstruktion
utgåva 16**

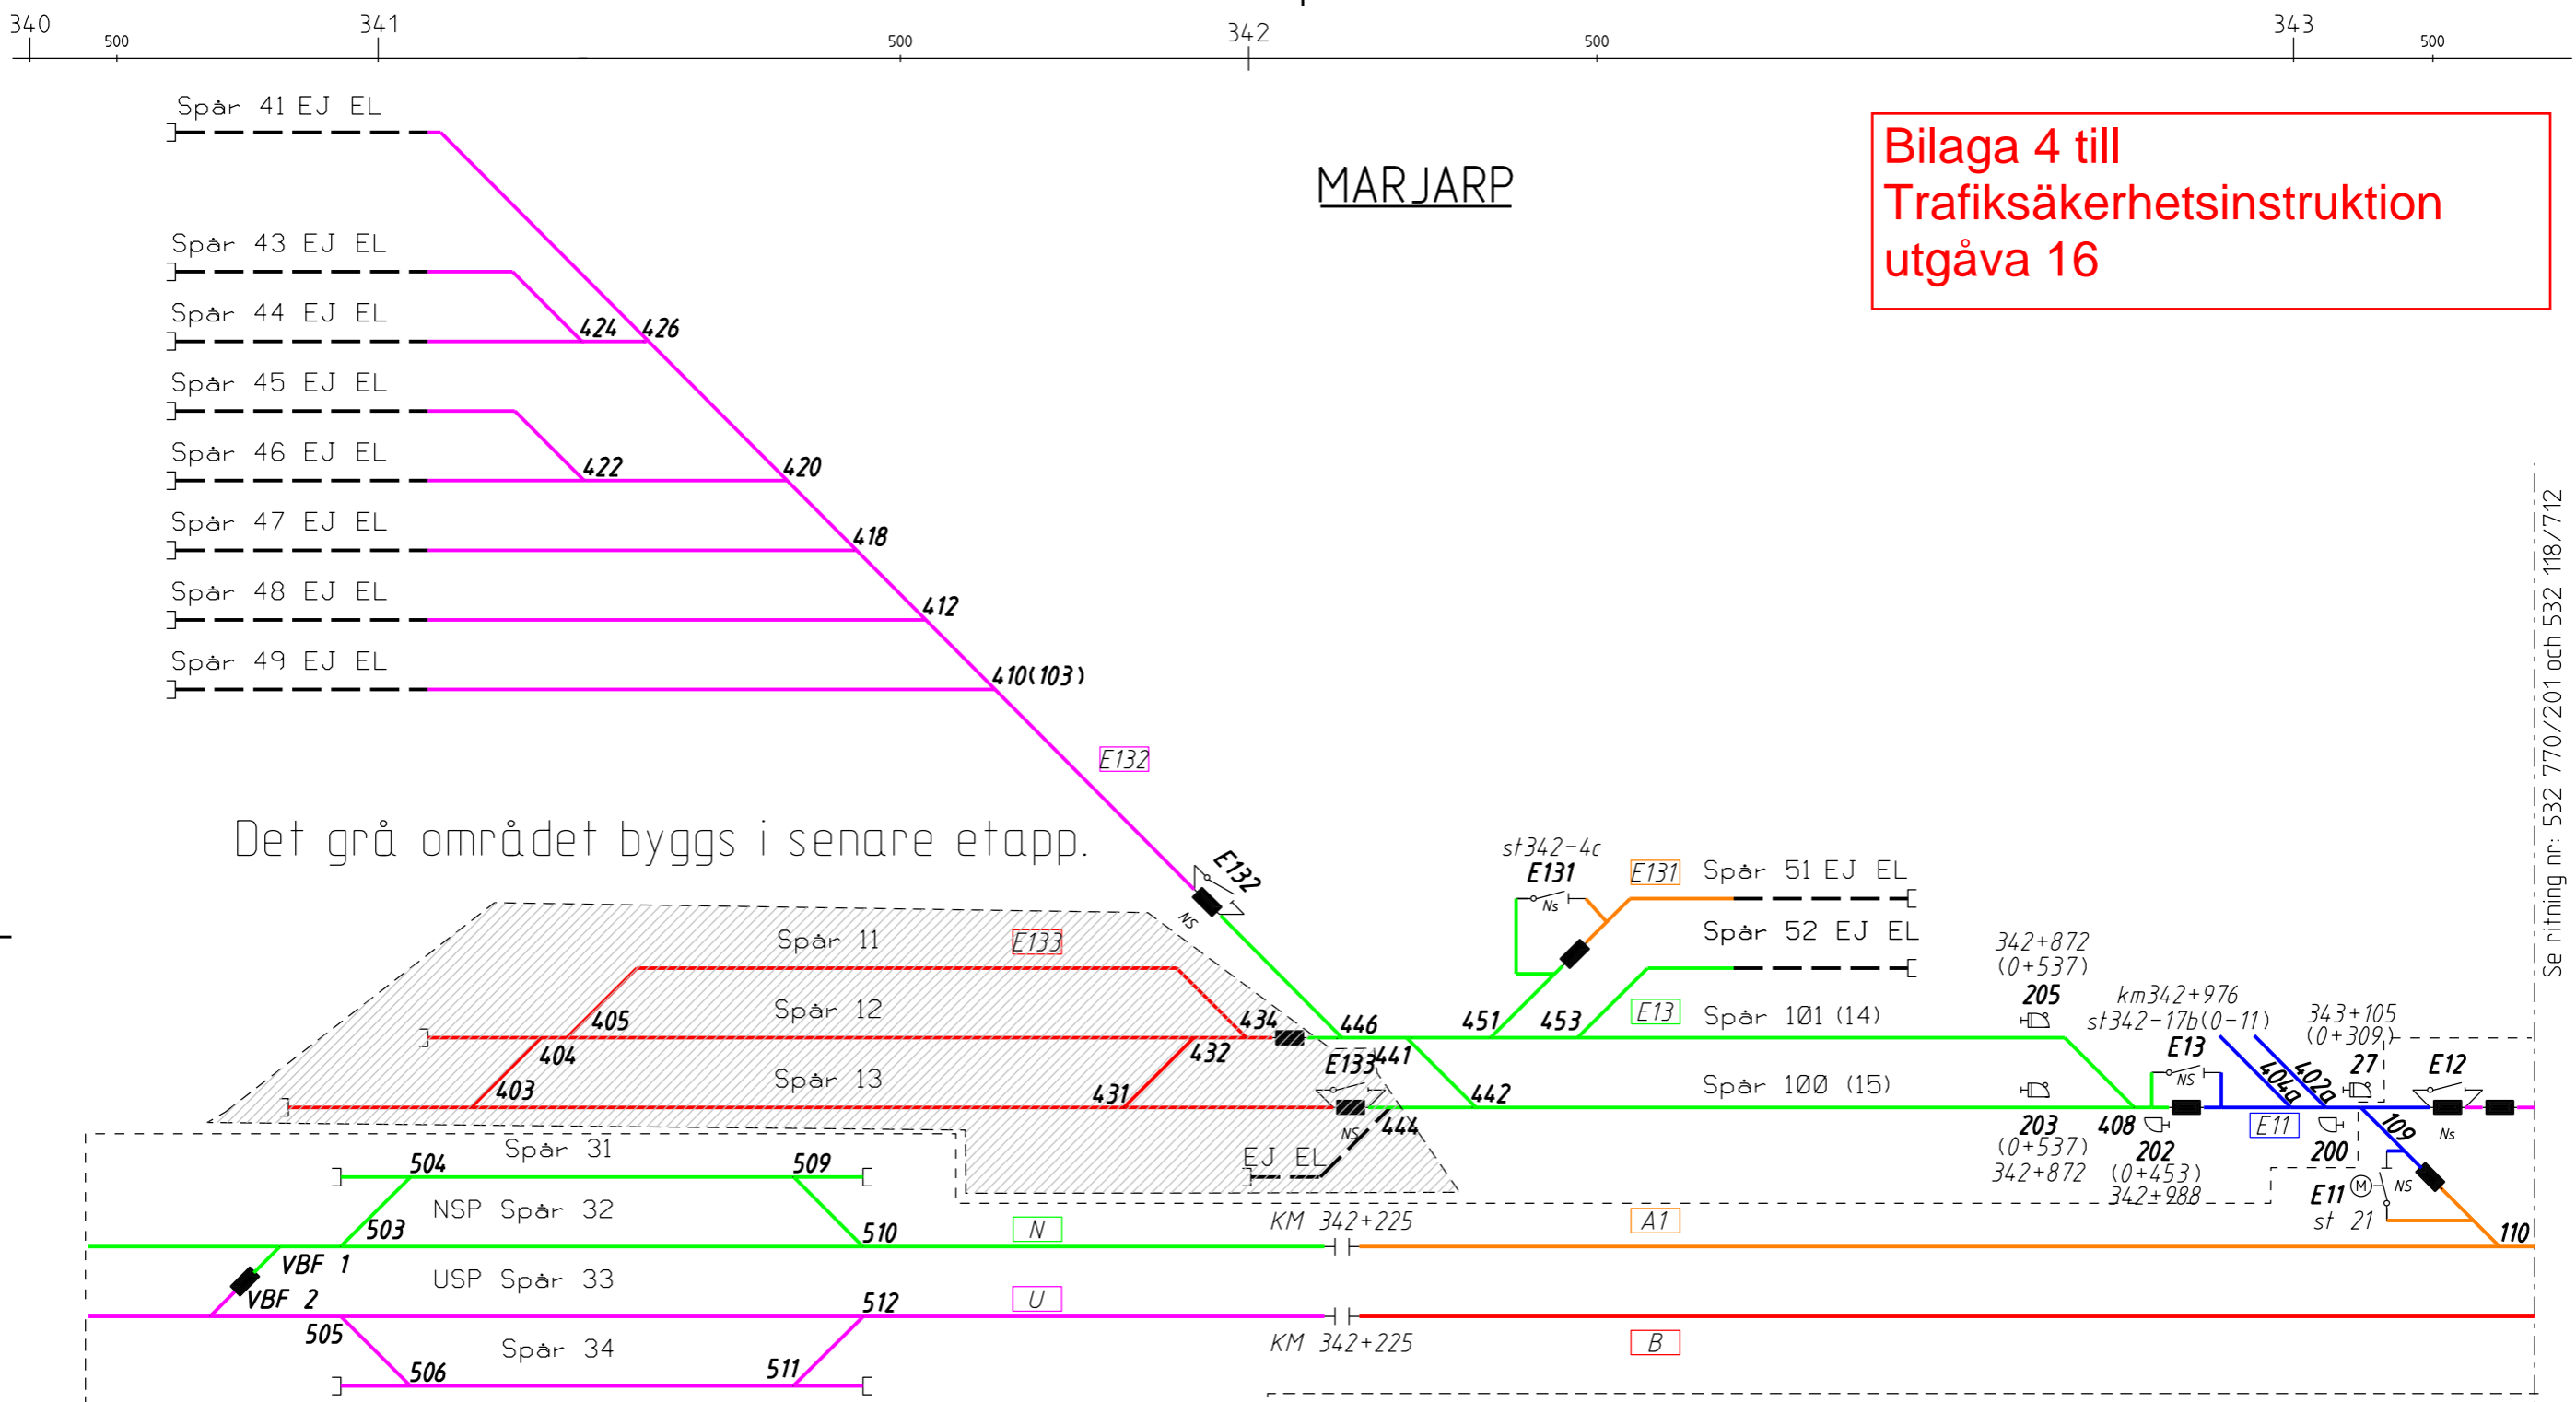

Det grå området byggs i senare etapp.

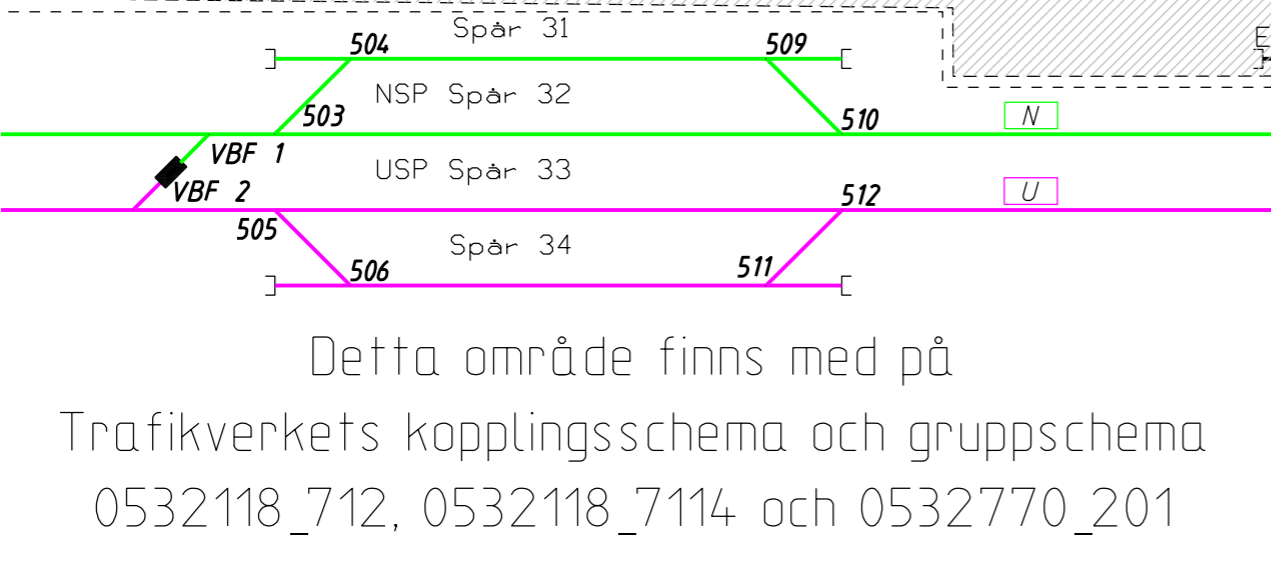

Detta område finns med på
Trafikverkets kopplingschema och grupschema
0532118_712, 0532118_7114 och 0532770_201

Se ritning nr: 532 770/201 och 532 118/712

LEVERANTÖR SYSTRA		AVDELNING JÄRNVÄG UPPDRAGSNUMMER 254351	LEVERANS/ANDRINGS-PM KONSTRUKTIONNUMMER	TEKNIKOMRÅDE ELANLÄGGNING GRANSKNINGSSTATUS / SYFTE GODKÄND
FALKÖPING KOMMUNEN		FALKÖPING C MARJARP ET APPBESKRIVNING		HANDLINGSTYP BYGGHANDLING ANLÄGGNINGSTYP KONTAKTLEDNING, HJÄLPKRAFTLEDNING
SKAPAD AV SY/M. ANDERSSON	GRANSKAD AV SY/L. BALOGH	KOPPLINGSSCHEMA		KILOMETER-METER 341+0 - 344+0
GODKÄND AV SYS/M.A	DATUM 2023-02-21	SKALA	FORMAT A3FFF	RITNINGNUMMER FÖRVALTNING 532 118
				BLAD 0002
				NÄSTA BLAD ÄNDR.